

Lorrainebrücke

Rodung sämtlicher Bäume?
Neubepflanzung

Neugestaltung

Verbreiterung
Trottoir, alte
Trottoirkante

PROJEKTGRENZE

Velospur hinter
Haltestelle?
Konflikt Fussgänger

Schützenmatte

Baumscheiben um
best. Platanen
ausgepflästert 17.5 m²


Rückbau
der best.
WC-Anlage


Bollwerk

Trottoir verbreitern
Bollwerk 2 - 8
(nach Velostation)


Bahnhof

Mitwirkung Verkehrsmassnahmen ZBB
Baustein 3b - 1. Bollwerk
Planbeilage 1 DIALOG Nordquartier
10.3.2019 uj / AG Verkehr

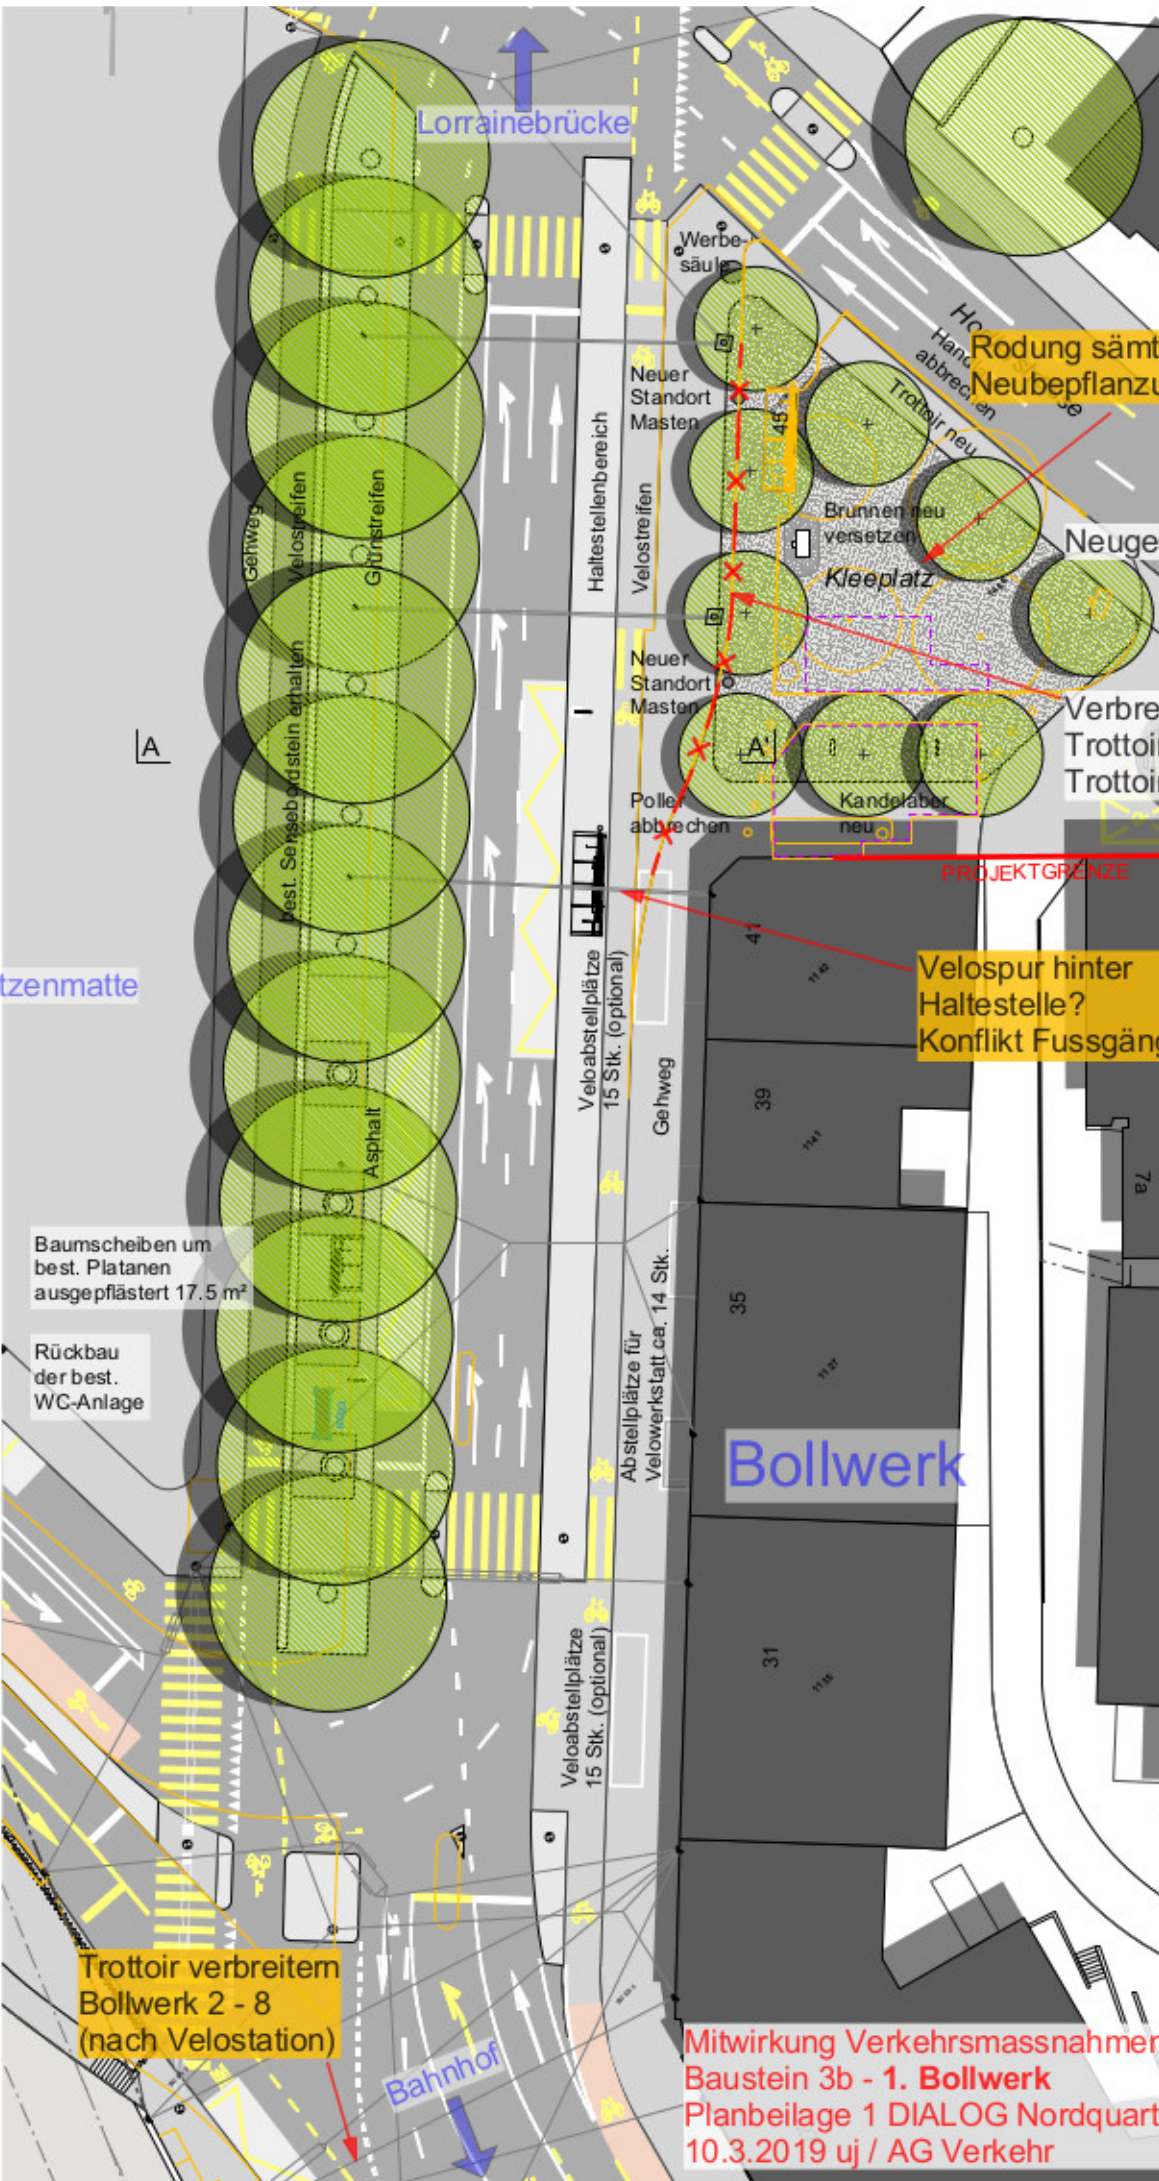

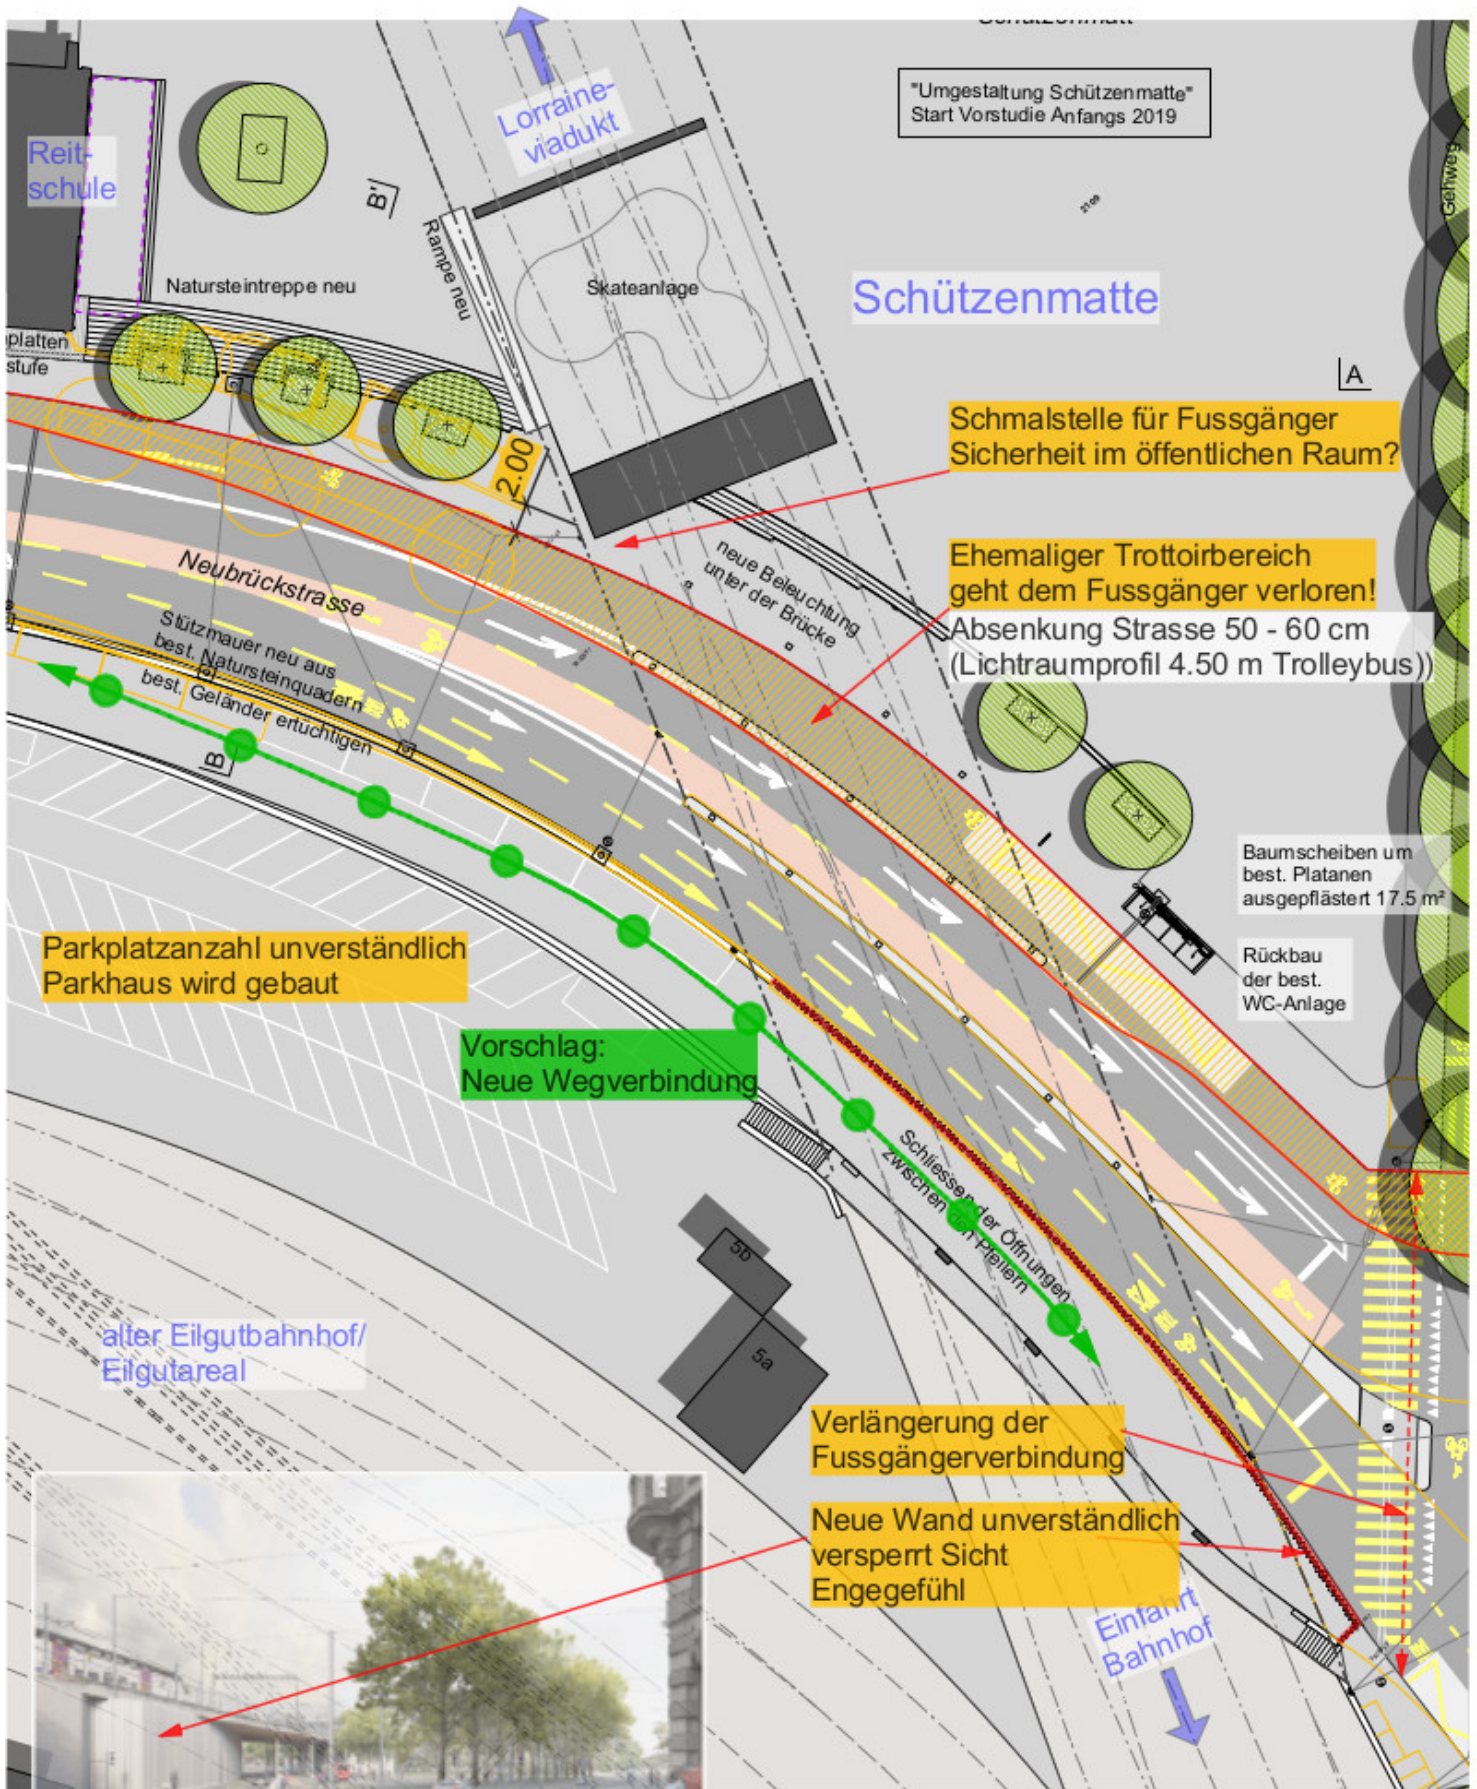

Mitwirkung Verkehrsmassnahmen ZBB
 Baustein 3b - 2. Schützenmatte
 Planbeilage 2 DIALOG Nordquartier
 10.3.2019 uj / AG Verkehr

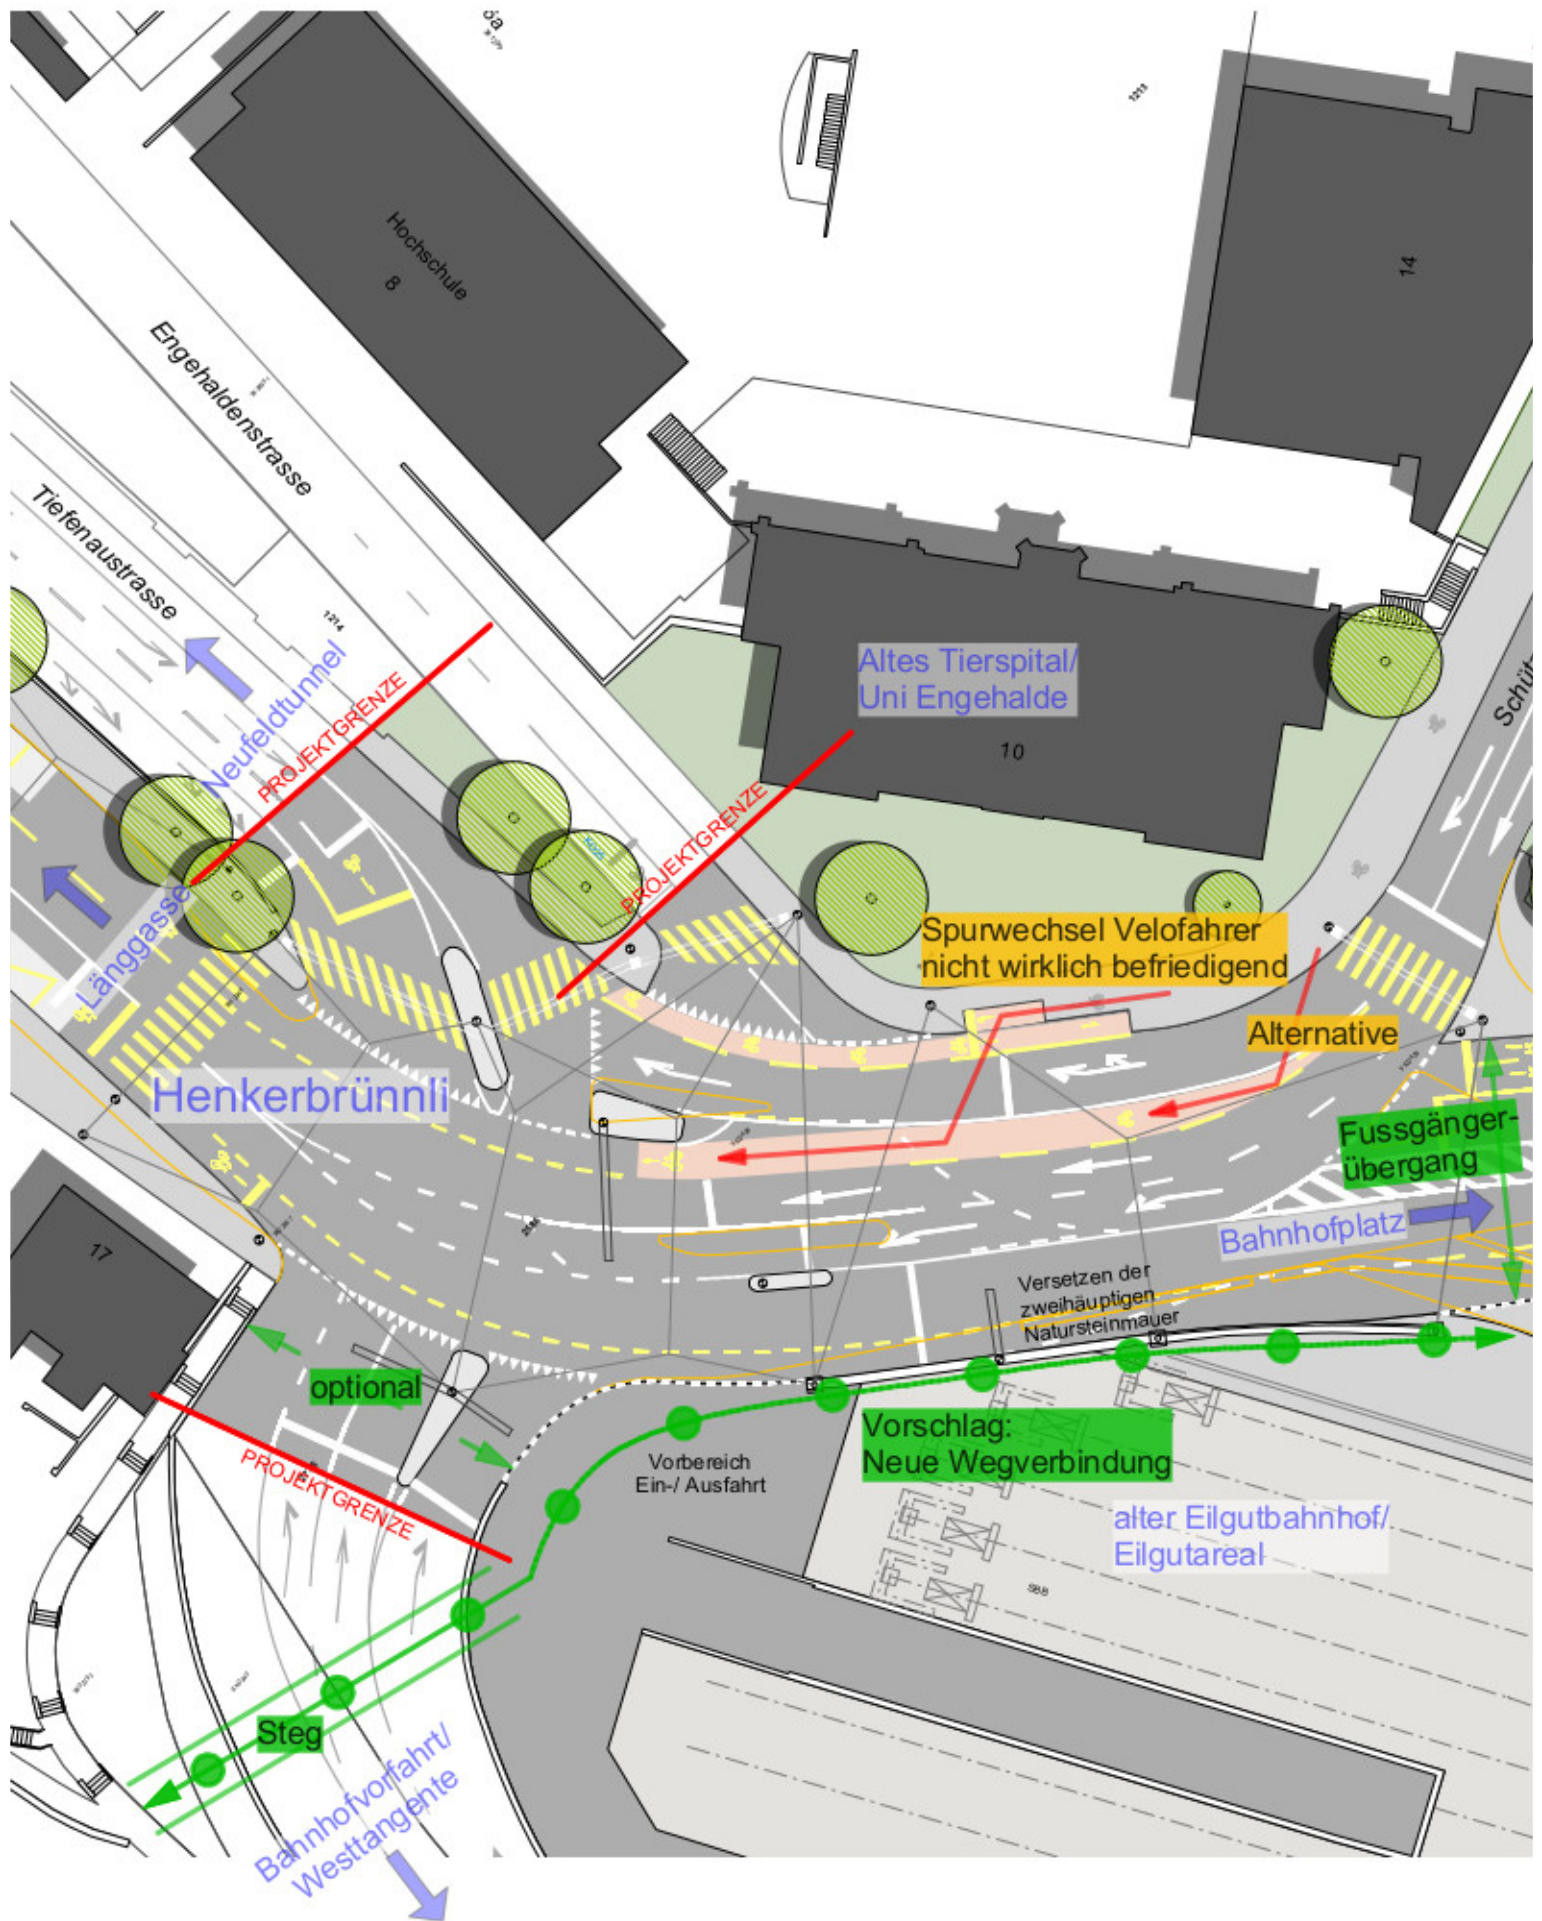

Mitwirkung Verkehrsmassnahmen ZBB
 Baustein 3b - 3. Henkerbrännli
 Planbeilage 3 DIALOG Nordquartier
 10.3.2019 uj / AG Verkehr