


Legende

	Mark. weiss	Mark. blau	Mark. gelb	Signal
Bestehend				
Neu				
Entfernen				
Gestaltungsmassnahmen				
Gitternetzlinien			Signal wird erst im Zuge VERVE umgesetzt.	
Fussabdruck				

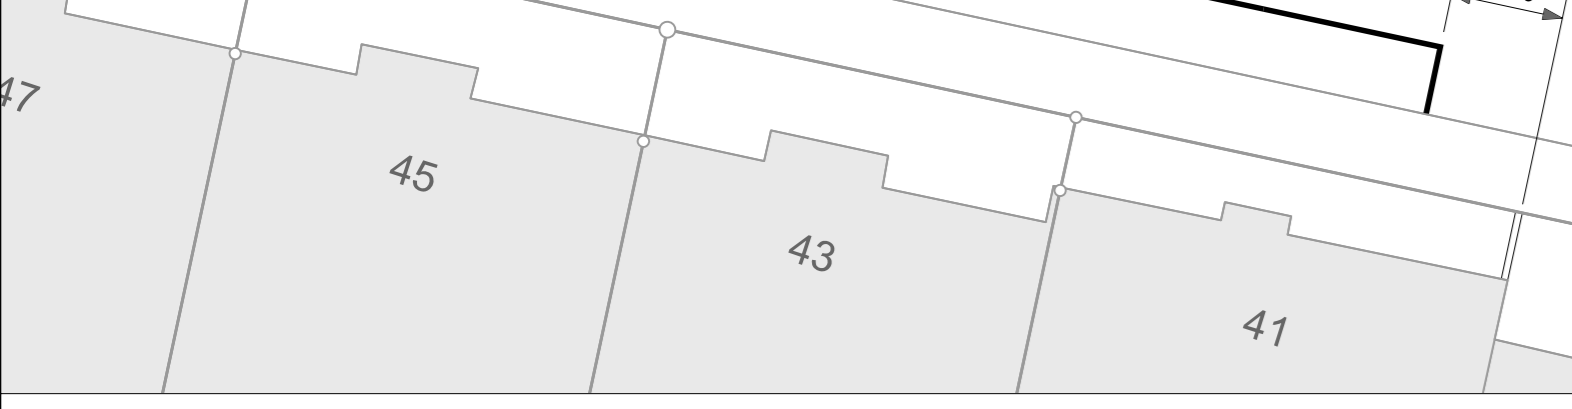

Stadt Bern Direktion für Tiefbau Verkehr und Stadtgrün	Bundesgasse 38 Postfach 3001 Bern Tel. 031 321 64 75 Fax 031 321 64 19	Projekt-Nr. VP 8161
	Plangrösse 45 / 126 Planerstellung 10.08.2018 FMS Genehmigt OIK II Publiziert Ausgeführt CAD Pfad:	REV. ebu 03.09.18 ebu 02.11.18
Tiefbauamt, Verkehrsplanung		MST. 1:200
<h3>Situation</h3>		

Humboldtstrasse

Begegnungszone 2019

Bestellung Nr. **Signalisation und Markierung**

Verantwortlich	Unternehmung	Name	Telefon	Natel
Projektleitung	Tiefbauamt	B. Graf	031 321 67 43	079 467 11 15
Projektleitung	Verkehrsplanung	J. Etter	031 321	
Plan CAD	Verkehrsplanung	E. Bula	031 321 70 72	
Verkehrsberatung	KAPO	A. Jenny		
Bauarbeiten	Tiefbauamt			
Signalisation	Tiefbauamt	M. Hägler	031 321 73 63	079 345 99 48
Markierung	Tiefbauamt	M. Bühler	031 321 73 60	079 660 87 85
Lichtsignalanlagen	Tiefbauamt	J. Eberhart	031 321 64 24	079 379 95 69
Öffentlicher Verkehr	BERNMOBIL			

