 <b>Stadt Bern</b> Direktion für Tiefbau Verkehr und Stadtgrün	Zieglerstrasse 62 Postfach 3001 Bern	Projekt-Nr.
	Tel. 031 321 70 10 Fax 031 321 70 30	Objekt- /Plan-Nr. VP 8191
Verkehrsplanung	Plangrösse 30x84	REV.
	Planerstellung 05.09.2018	
	FMS	
<b>Situation</b>	Genehmigt OIK II	MST.
	Publiziert	<b>1:200</b>
	Ausgeführt	
	CAD Pfad:	


## Birkenweg

## Begegnungszone 2019

### Bestellung Nr.

### Signalisation & Markierung

Verantwortlich	Unternehmung	Name	Telefon	Natel
Projektleitung	Tiefbauamt	B. Graf	031 321 67 43	079 467 11 15
Projektleitung	Verkehrsplanung	J. Etter	031 321	
Plan CAD	Verkehrsplanung	M. Flückiger	031 321 70 73	
Verkehrsberatung	KAPO	A. Jenny		
Bauarbeiten	Tiefbauamt			
Signalisation	Tiefbauamt	M. Hägler	031 321 73 63	079 345 99 48
Markierung	Tiefbauamt	M. Bühler	031 321 73 60	079 660 87 85
Lichtsignalanlagen	Tiefbauamt	J. Eberhart	031 321 64 24	079 379 95 69
Öffentlicher Verkehr	BERNMOBIL			

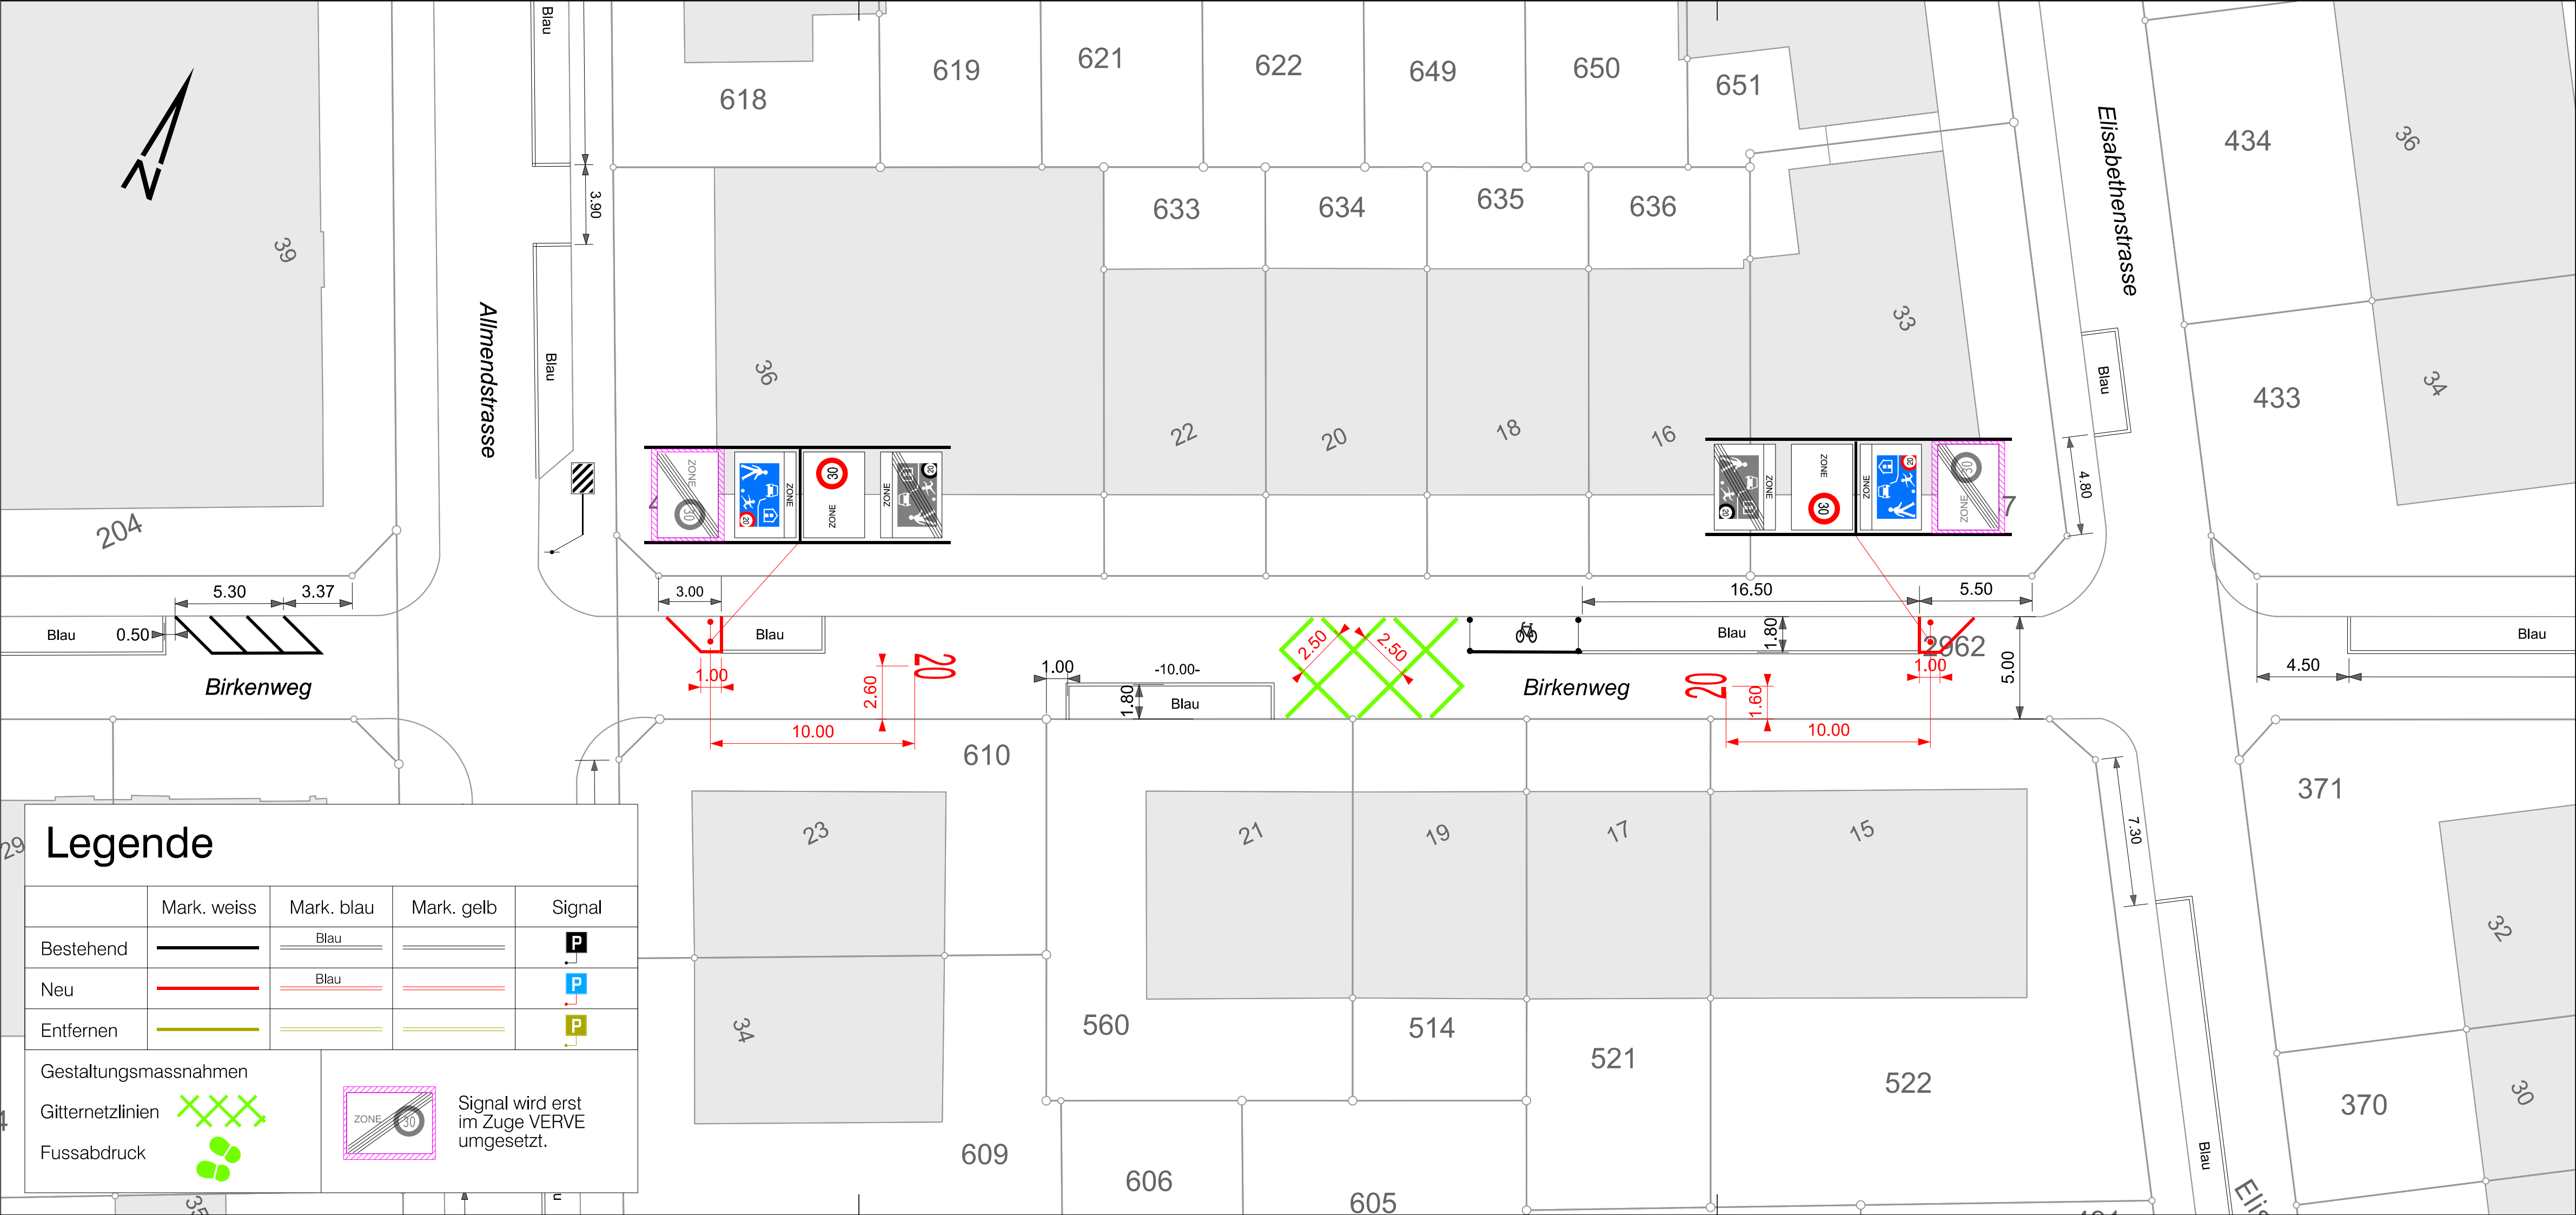

### Legende

	Mark. weiss	Mark. blau	Mark. gelb	Signal
Bestehend				
Neu				
Entfernen				
Gestaltungsmassnahmen				
Gitternetzlinien				
Fussabdruck				
				Signal wird erst im Zuge VERVE umgesetzt.